
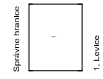


PROJEKT JEDNODUCHÝCH POZEMKOVÝCH ÚPRAV V K.Ú. LEVICE. LOKALITA ŠPORTOVÝ AREÁL
GRAFICKÁ ČASŤ RPS
Levice 5-1/22

Stavebný systém : JTŠK
Klas mapových listov : ZAVM
Podlažia vyčlenené : mapovaním

Nitraňský kraj, okres Levice, obec Levice
Katastrálne územie : Levice

Levice 5-1/22

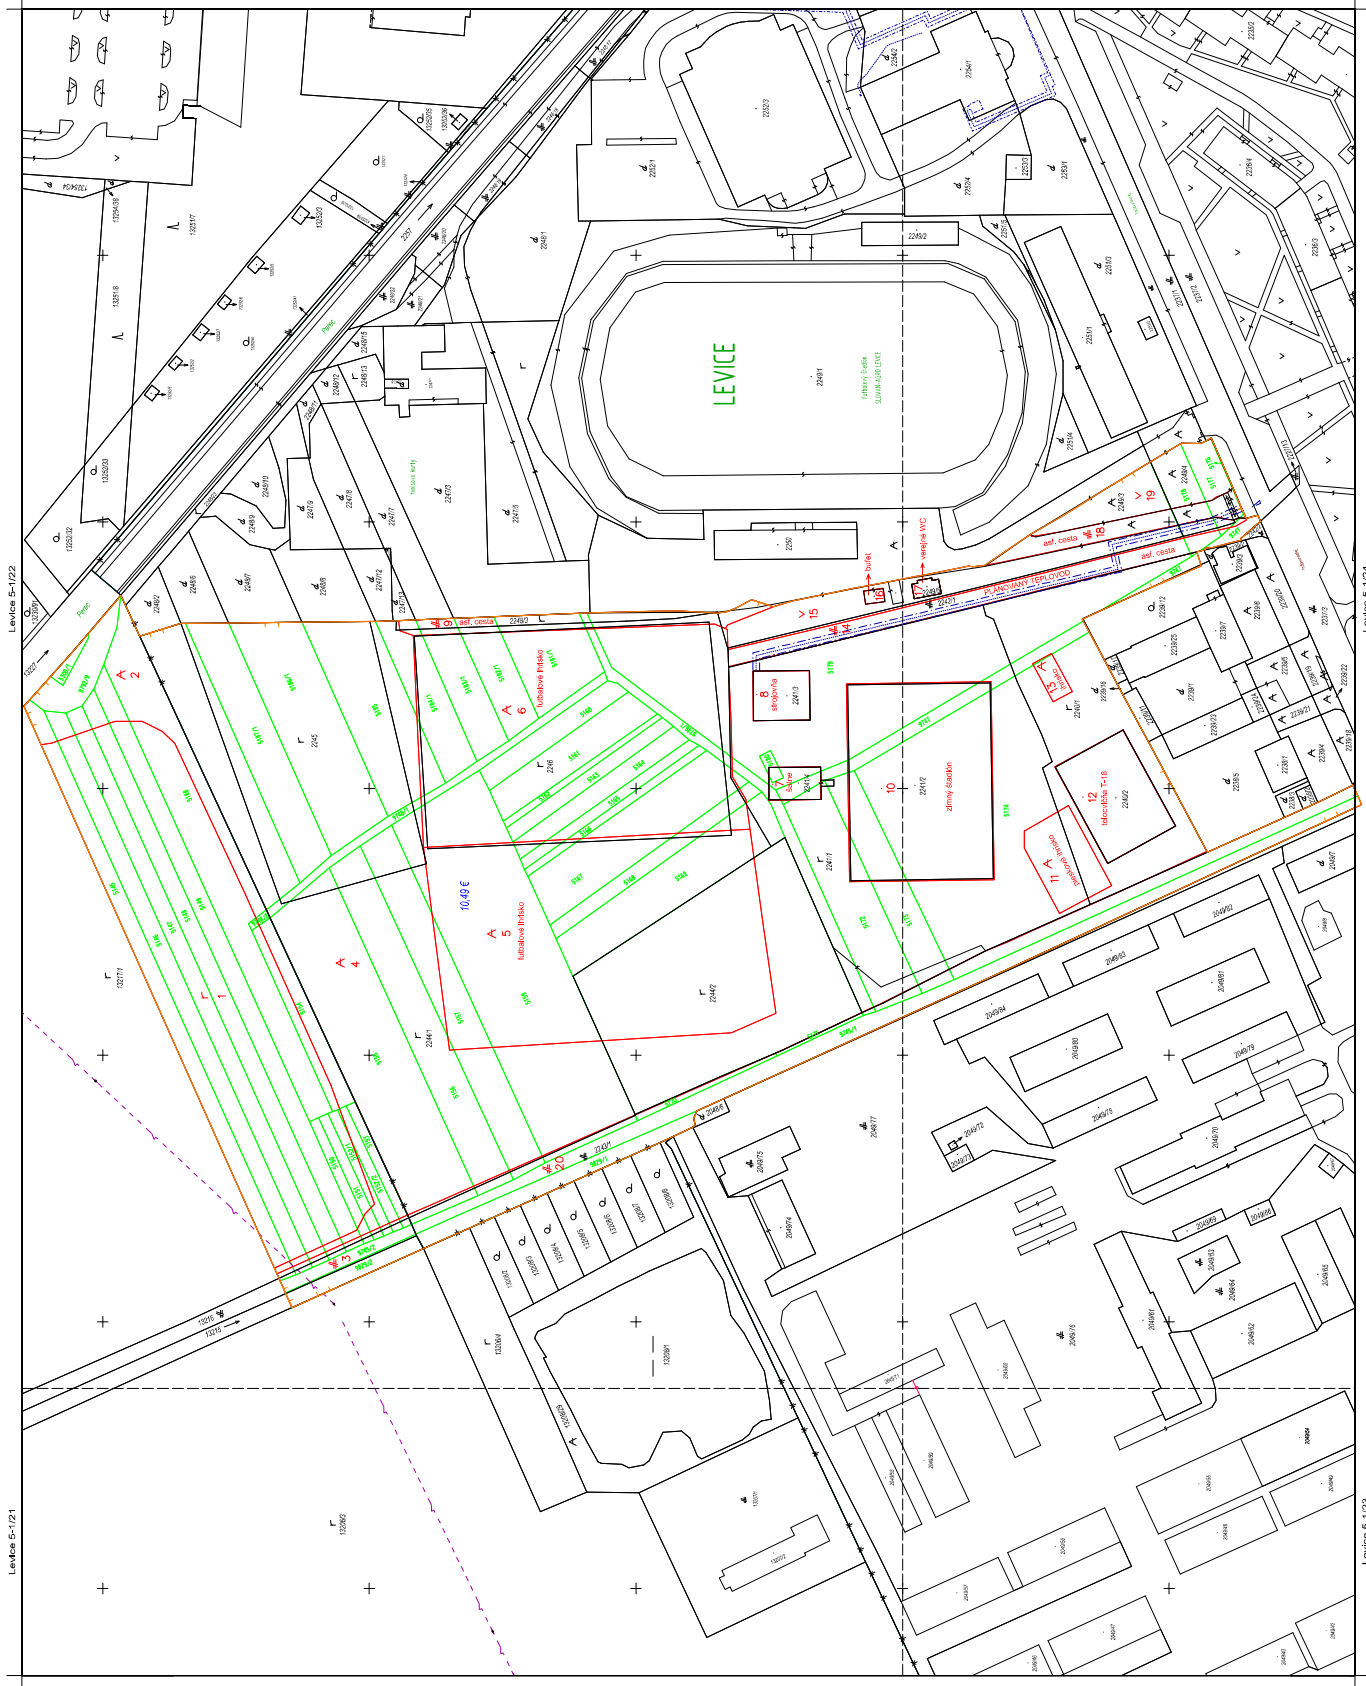

1. Levice



- 1) Mapaový podklad
- 2) Vyhľad z katastru RPÚ

Levice 5-1/23

Levice 5-1/24

Levice 5-1/22

Mestský Ing. Ján Predajniňanský, autorizovaný, v roku 2016
Mapa vypracovaná stav. projektom dňa december 2018
Mapa je digitálna, vytvorená podľa STN 015419 a STN 015411

1 : 1000
© Otvorený úrad Levice, Pozemkový a lesný odbor, 2019

Vyhľad: Ing. Ján Predajniňanský - progres, v roku 2019
Náklad 2 výtlačky