




DOČASNÉ DOPRAVNÉ ZNAČENIA A OBCHÁDZKOVÉ TRASY PRE VOZIDLÁ DO 3,5 t A VOZIDLÁ NAD 3,5 t (OKREM TRANZITNÝCH)

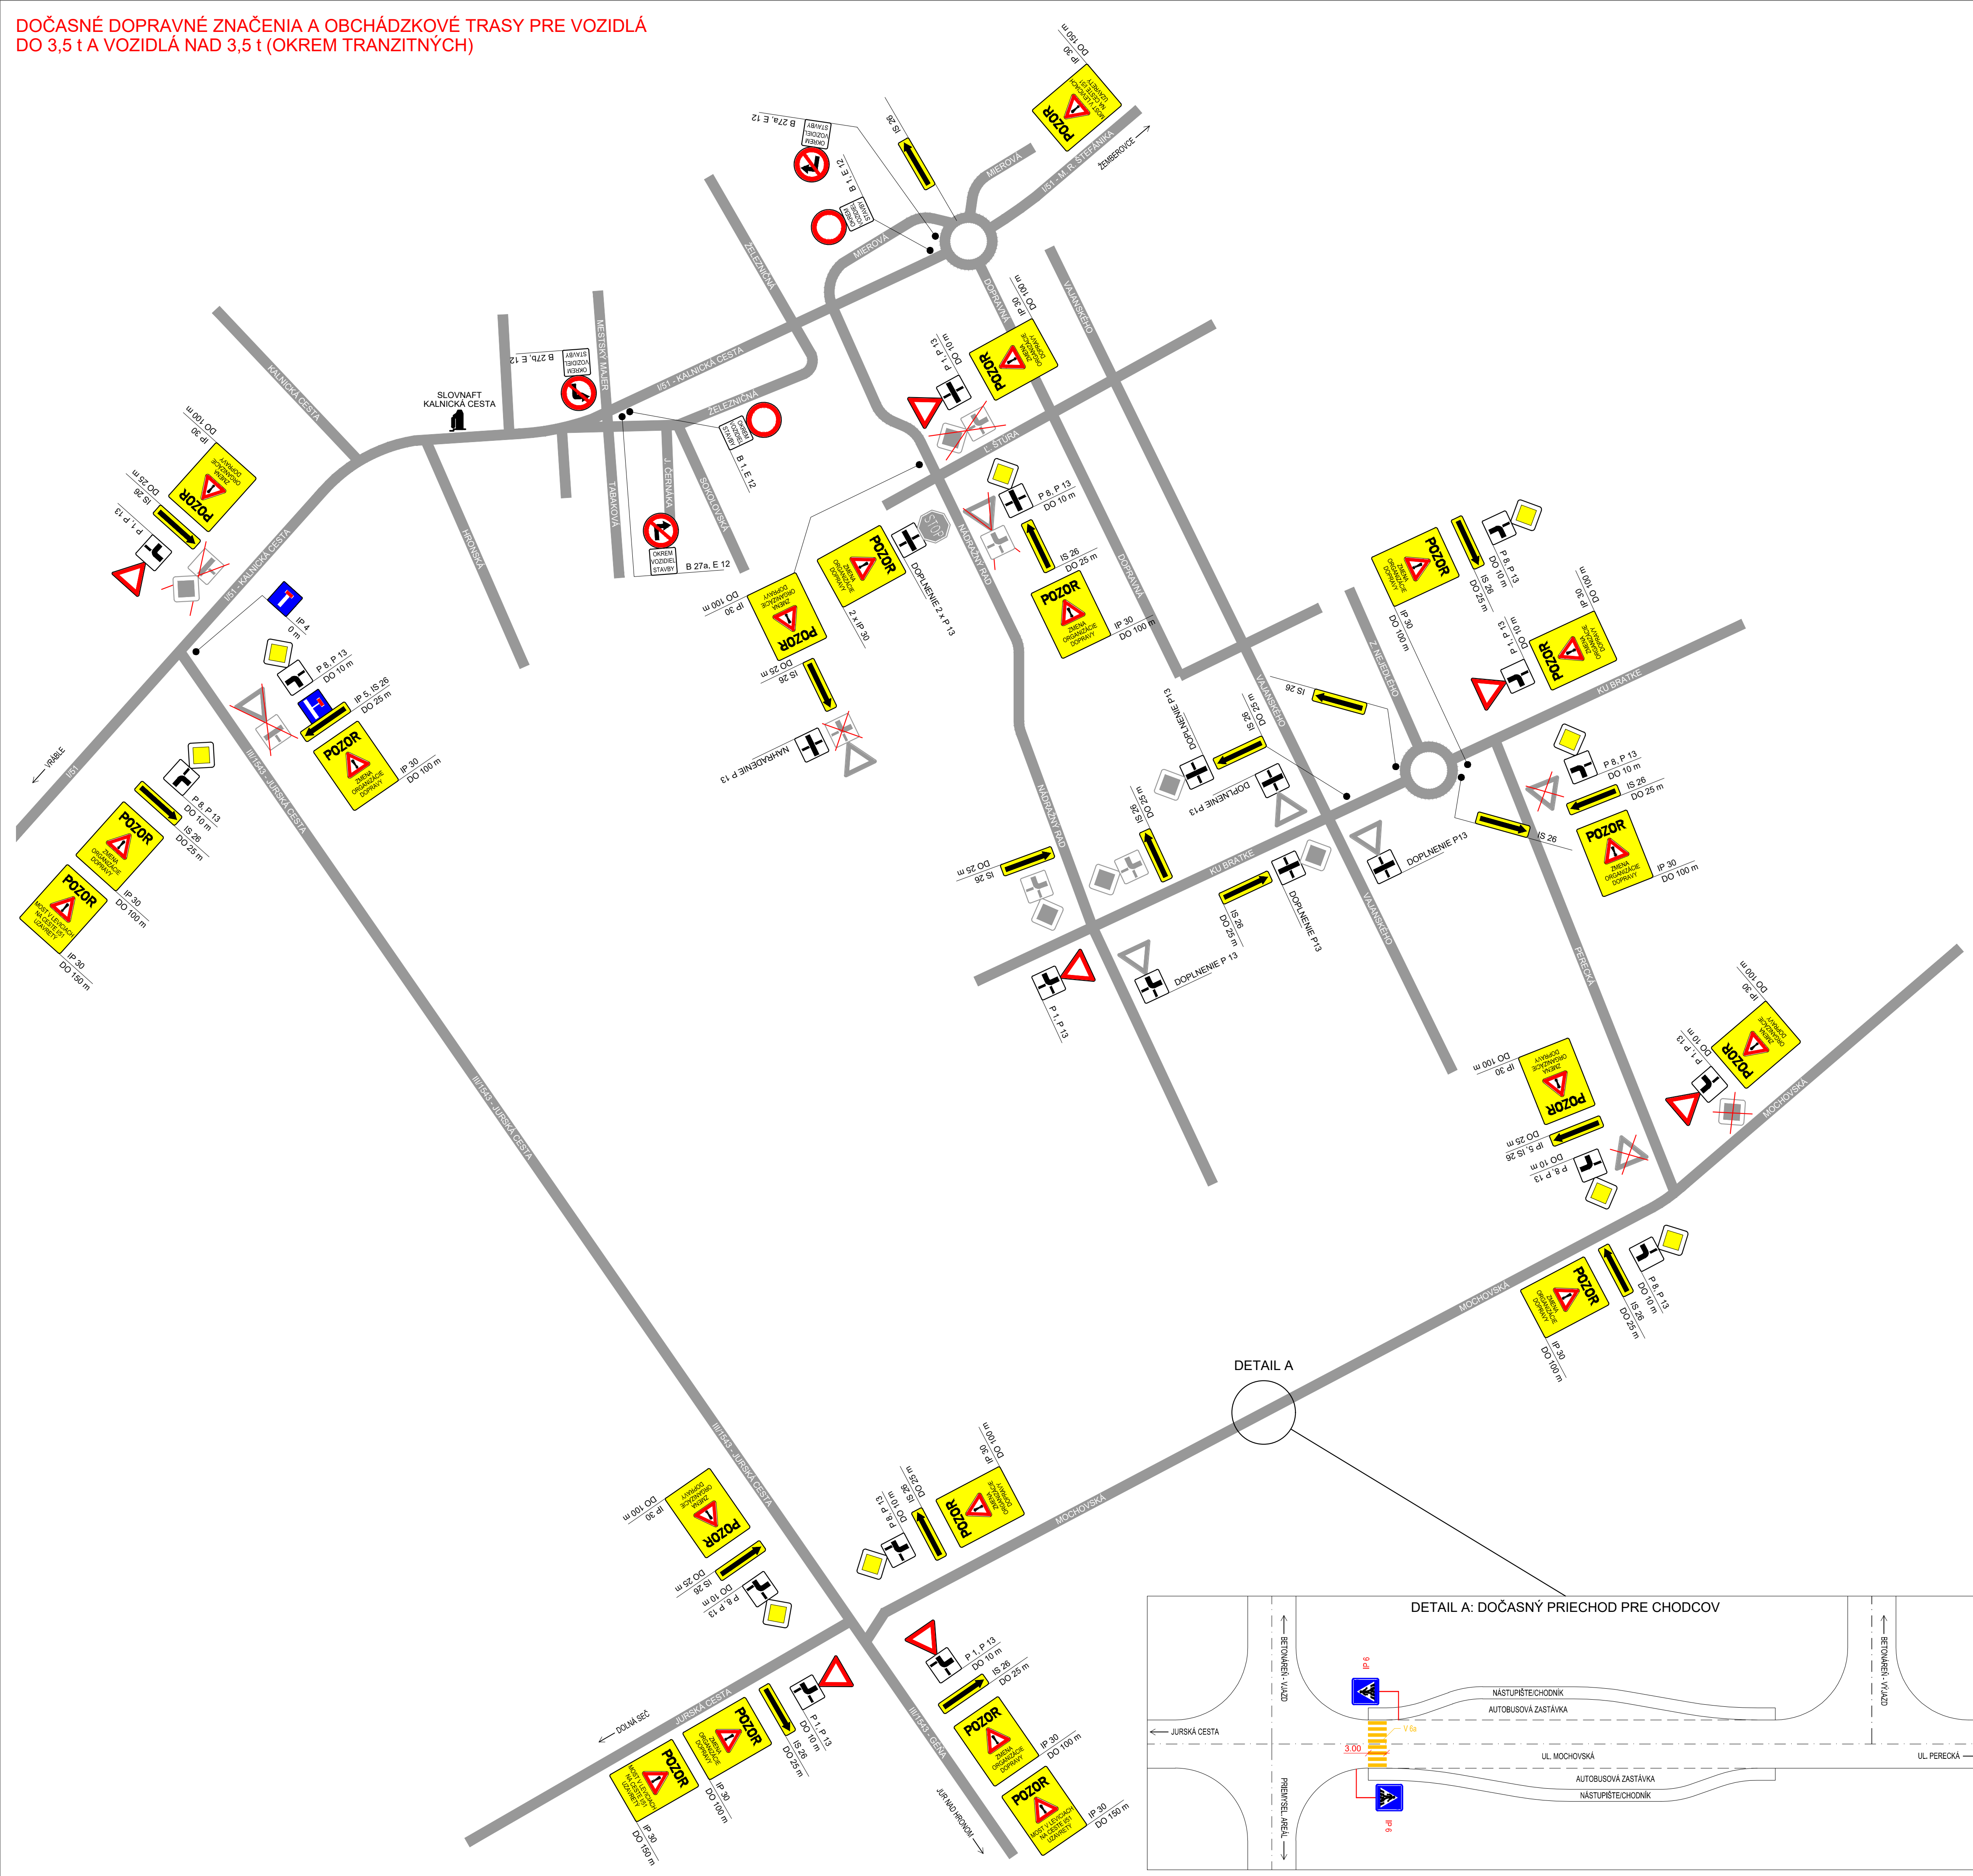

DETAIL A

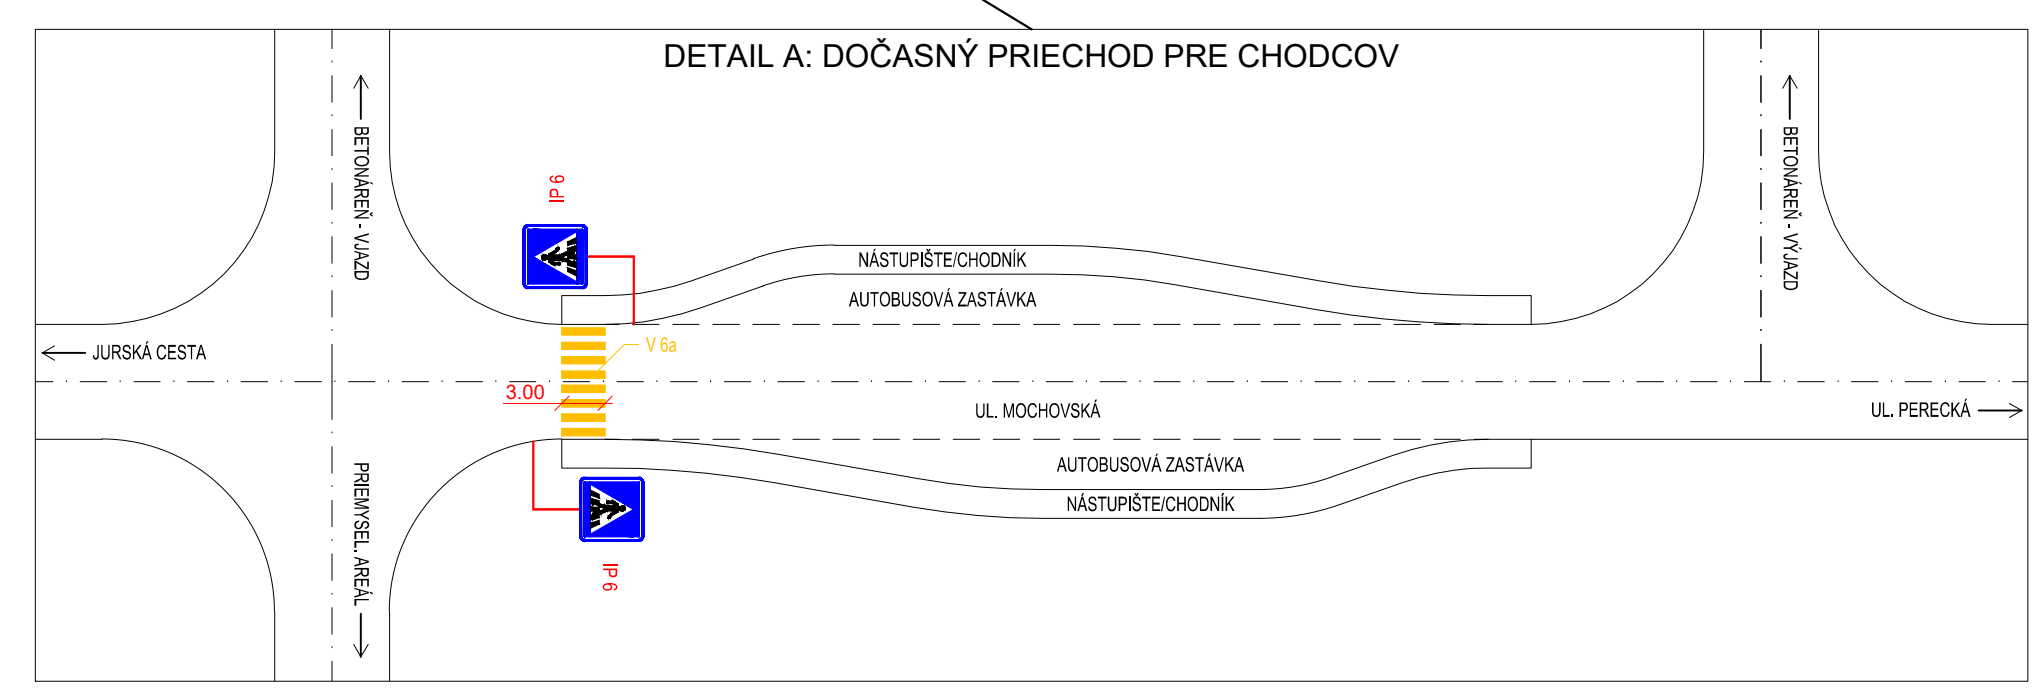

POZNÁMKA: PLATNOSŤ TRVALÉHO DOPRAVNÉHO ZNAČENIA, KTORÉ JE V ROZPORE S DOČASNÝM DOPRAVNÝM ZNAČENÍM MUSÍ BYŤ DOČASNE ZRUŠENÁ PREKRYTÍM ALEBO INÝM VHDNÝM SPÔSOBOM A PO SKONČENÍ STAVEBNÝCH PRÁČ SA UVEDIE DO PŮVODNÉHO STAVU.

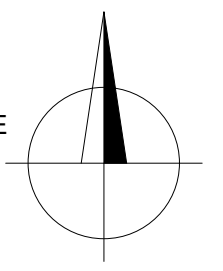

ZMENA VÝKRESU:

Č. ZMENY	PREDMET ZMENY	ZMENU USKUTOČNIL	PODPIS	DÁTUM ZMENY
1				
2				
3				

SÚRADNICOVÝ SYSTÉM :	S-JTSK		
VÝŠKOVÝ SYSTÉM :	B.p.v.		
ZODPOVEDNÝ PROJEKTANT	ING. TOMÁŠ PONECHAL		
VYPRACOVAL	ING. TOMÁŠ PONECHAL		
KONTROLOVAL	ING. MARTIN VILČ		
KÚ.MŪ. OU	OKRES LEVICE, K. U. LEVICE		
OBJEDNÁVATEĽ, INVESTOR	STRABAG POZEMNÉ A INŽINIERSKE STAVITEĽSTVO s.r.o.		
NÁZOV AKCIE:	CESTA I/51 LEVICE, MOST Č. 51-146 - ÚPLNÁ UZÁVIERKA	DÁTUM	04/2019
NÁZOV OBJEKTU:	DOČASNÉ DOPRAVNÉ ZNAČENIE A OBCHÁDZKOVÉ TRASY POČAS ÚPLNEJ UZÁVIERKY CETY I/51	FORMÁT	8x44
NÁZOV VÝKRESU:	VOZIDLÁ DO 3,5 t A VOZIDLÁ NAD 3,5 t (OKREM TRANZITNÝCH)	MIERKA	-
		STUPEŇ	DSP/DRS
		ZÁK. ČÍSLO	190007
		Č. SUPRÁVY	
		Č. VÝKRESU	03